


# P\_RAD\_PK\_E ZONA 1

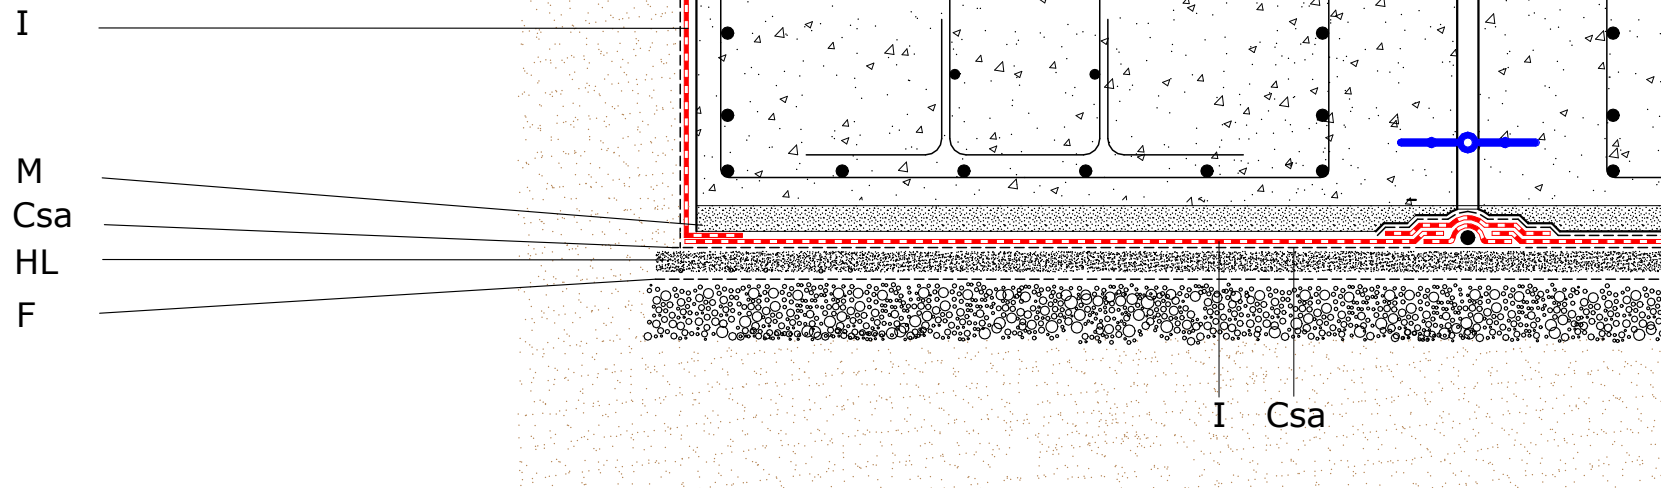

I = POLITABER PARKING 48

M = Mortero de protección

Csa = GEOFIM PP 125-15

HL = Hormigón de limpieza

F = Film de polietileno barrera contra vapor